



Pirion 5


40 mm Blockbohlenhaus



Zubehör und genauere Erläuterungen finden Sie unter der Rubrik Zubehör.
Beachten Sie bitte die Übersicht Zubehör.

Außenmaße mit Eckverbindung	B 507 × T 417 cm	
Außenmaße	B 492 × T 402 cm	
Innenmaße	B 484 × T 394 cm	
Dachstand	B 588 × T 453 cm	
Dachüberstand vorne / seitlich / hinten	27,5 / 48 / 23,5 cm	
Seitenhöhe	199 cm	
Firshöhe	333 cm	
Umbauter Raum	49,3 m ³	
Dachfläche	29,6 m ²	
Dachneigung	27°	
Türflügel Außenmaße	B 71 × T 4 × H 186 cm	
Tür Durchgangsmaße	B 135,5 × H 185,5 cm	
Tür Lichtausschnitt (à Element)	B 49 × H 75 cm	
Fenster Anzahl	2 Friesenfenster + 1 Giebelfenster	
Fenster Außenmaße	B 135 × H 34,5 cm (Giebelfenster)	B 79 × H 79 cm (Friesenfenster)
Fenster Lichtausschnitt	B 75,5 × H 19 cm (Giebelfenster)	B 58 × H 58 cm (Friesenfenster)
Bedarf Schindeln	14 Pakete	
Bedarf Bitumendachbelag (zur Ersteindeckung!)	4 Rollen (10 m ²)	
Bedarf selbstklebende Dacheindeckung	-	
Bedarf Dachrinnenpakete (Holz)	Grundpaket + Verlängerung	
Bedarf Dachrinnenpakete (Kunststoff)	Set 1 + Set 3	
Bedarf Terrassendielen	Pack F	
Paketmaße	B 515 × T 120 × H 85 cm / 1436 kg	

Bitte beachten Sie dazu den Punkt Vorbereitung der Stellfläche bzw des Fundaments

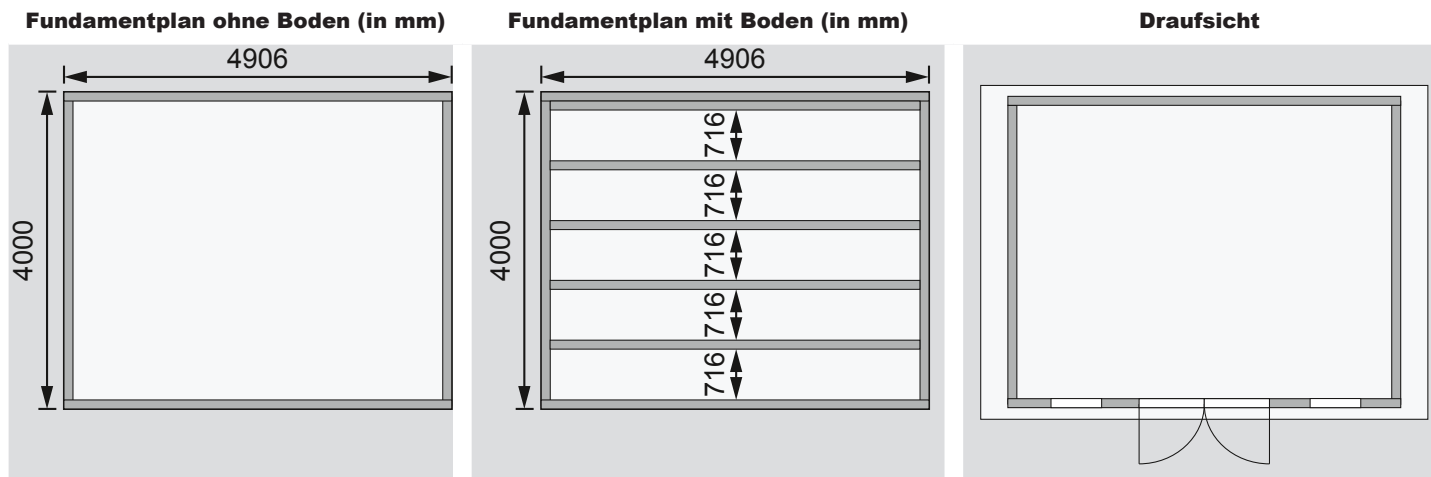

Ausführung

- Nordische Fichte, naturbelassen

Wand

- Werden durch Schrauben und Stecken miteinander verbunden
- 40 mm Rundprofil mit Doppel-Nut und Feder
- 6-Plus-Eckverbindung

Dach

- 19 mm Massivholzdach mit Nut und Feder
- Inkl Bitumendachbelag zur Ersteindeckung

Tür

- Doppelflügeltür im Friesenstil, vormontiert
- Lichtausschnitte aus Echtglas mit aufgesetzten Sprossen
- Zylinderschloss inkl 3 Schlüssel
- Justierbare Türbänder für optimale Ausrichtung

Giebelfenster

- Feststehend, Echtglas

Fenster

- Dreh-/Kippfenster in der Front, Echtglas mit aufgesetzten Sprossen

Fußboden

- Als Zubehör erhältlich
- 19 mm Massivholzboden mit Nut und Feder

Unterkonstruktion

- ca 60 mm breite Bodenbalken, kesseldruckimprägniert

Erhältliches Zubehör (gegen Aufpreis)

- Fußboden
- Terrasse
- Terrassendielen
- Dachausbau
- Blockbohlenschrank 1 2 3