

# Premium Modell 3


## Terrassenüberdachung

### Produktinformation



<b>Außenmaße</b>	B 254 × T 322 cm	B 456 × T 322 cm	B 658 × T 322 cm
<b>Innenmaße</b>	B 230 × T 310 cm	B 432 × T 310 cm	B 634 × T 310 cm
<b>Dachstand</b>	B 310 × T 350 cm	B 512 × T 350 cm	B 714 × T 350 cm
<b>Dachüberstand vorne</b>	28 cm	28 cm	28 cm
<b>Dachüberstand seitlich</b>	28 cm	28 cm	28 cm
<b>Höhe vorne</b>	230 cm	230 cm	230 cm
<b>Höhe hinten</b>	261 cm	261 cm	261 cm
<b>Umbauter Raum</b>	25,9 m <sup>3</sup>	42,8 m <sup>3</sup>	59,7 m <sup>3</sup>
<b>Dachfläche</b>	10,8 m <sup>2</sup>	17,9 m <sup>2</sup>	25,0 m <sup>2</sup>
<b>Dachneigung</b>	5°	5°	5°
<b>Pfosten</b>	120 × 120 mm	120 × 120 mm	120 × 120 mm
<b>Bedarf Pfostenanker</b>	2 Stück	3 Stück	4 Stück
<b>Bedarf Terrassendielen</b>	-	-	-
<b>Zulässige Schneelast</b>	125 kg/m <sup>2</sup>	125 kg/m <sup>2</sup>	125 kg/m <sup>2</sup>
<b>Paketmaße Grundpaket</b>	B 350 × T 112 × H 28 cm / 185 kg	B 350 × T 112 × H 28 cm / 185 kg	B 350 × T 112 × H 28 cm / 185 kg
<b>Paketmaße Verlängerungspaket</b>	-	B 353 × T 112 × H 26 cm / 118 kg	B 353 × T 112 × H 26 cm / 118 kg
<b>Paketmaße Verlängerungspaket</b>	-	-	B 353 × T 112 × H 26 cm / 118 kg

Fundamentplan (in mm) Bitte beachten Sie dazu den Punkt Vorbereitung der Stellfläche bzw des Fundaments

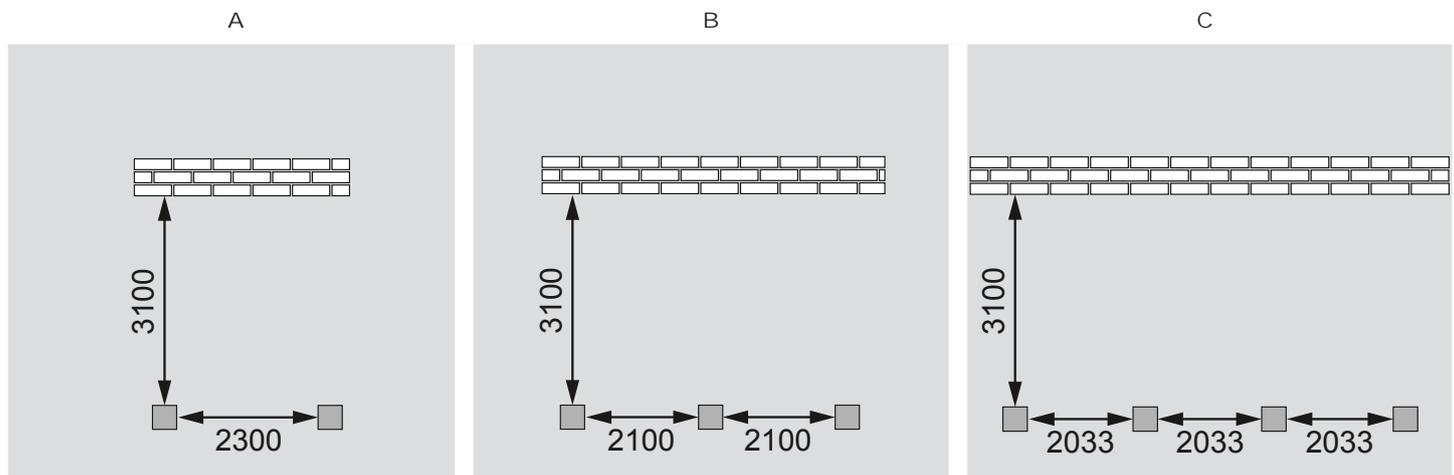

#### Ausführung

- Douglasie Massivholz, naturbelassen
- Pfosten
- Massivholzpfeosten
- Kopfbänder
- Je nach Typ gerade oder gebogen
- Dach
- Dachschräge lässt sich an örtliche Gegebenheiten anpassen
- Doppelstegplatten, Polycarbonat
- 10 mm stark